

Утверждена

Постановлением Администрации

(наименование документа об утверждении, включая

пос. им. К. Либкнехта Курчатовского района

наименования органов государственной власти или

Курской области

органов местного самоуправления, принявших

решение об утверждении схемы или подписавших


соглашение о перераспределении земельных участков)

от _____

№ _____

Схема расположения земельного участка или земельных участков на кадастровом плане территории

Условный номер земельного участка —		
(указывается в случае, если предусматривается образование двух и более земельных участков)		
Площадь земельного участка 4000 м²		
(указывается проектная площадь образуемого земельного участка, вычисленная с использованием технологических и программных средств, в том числе размещенных на официальном сайте федерального органа исполнительной власти, уполномоченного Правительством Российской Федерации на осуществление государственного кадастрового учета, государственной регистрации прав, ведение Единого государственного реестра недвижимости и предоставление сведений, содержащихся в Едином государственном реестре недвижимости, в информационно-телекоммуникационной сети "Интернет" (далее - официальный сайт), с округлением до 1 квадратного метра. Указанное значение площади земельного участка может быть уточнено при проведении кадастровых работ не более чем на десять процентов)		
Обозначение характерных точек границ	Координаты, м	
	X	Y
1	2	3
1	408948,80	1250543,93
2	408966,89	1250567,73
3	408945,63	1250588,96
4	408950,92	1250596,84
5	408897,70	1250637,52
6	408892,00	1250634,90
7	408885,26	1250628,20
8	408868,49	1250606,23
1	408948,80	1250543,93

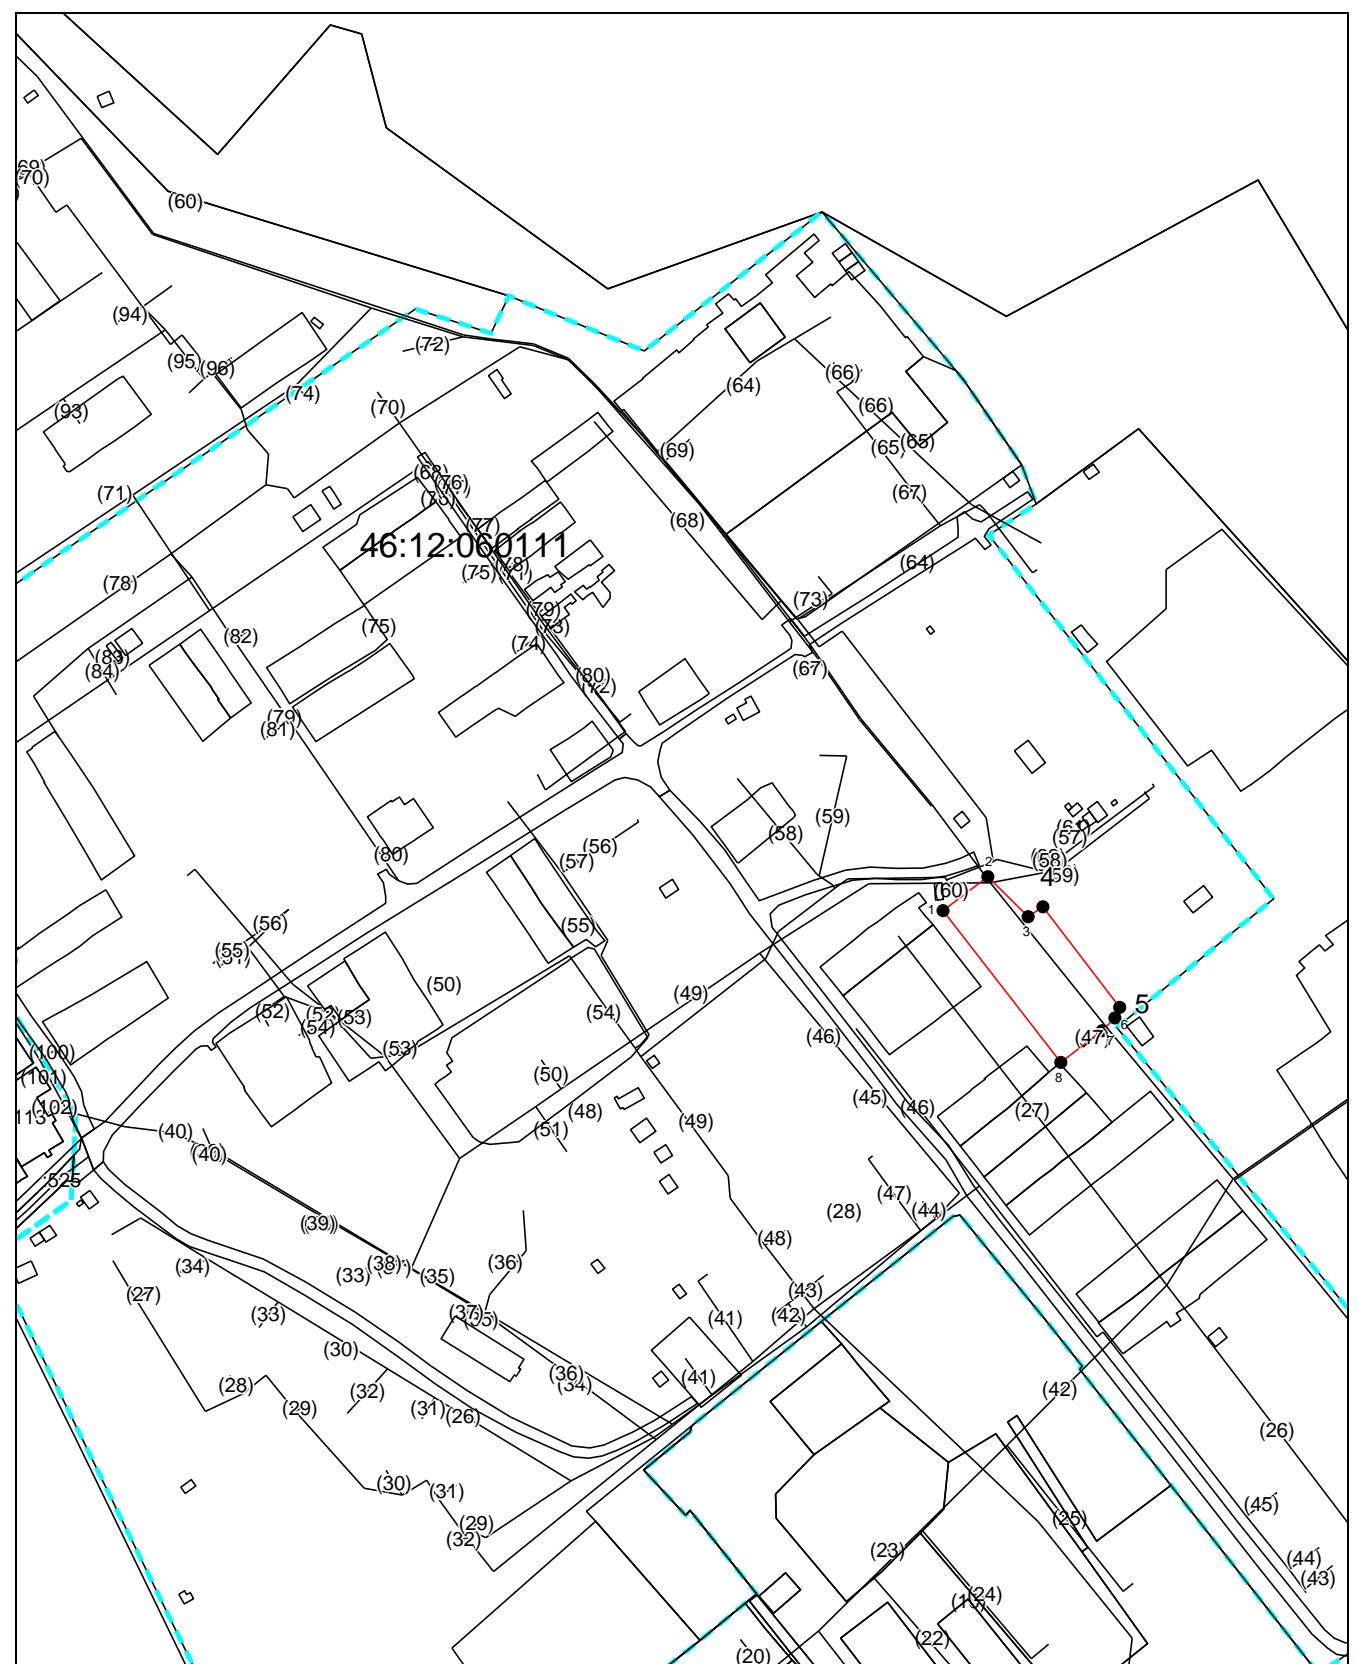

**Система координат: МСК-46
Масштаб 1:4006**

Условные обозначения:

- граница образуемого земельного участка,
- граница учтенного земельного участка,
- граница кадастрового квартала,
- — характерная точка границы земельного участка.