


Проектируемый
участок
46:12:060107:13

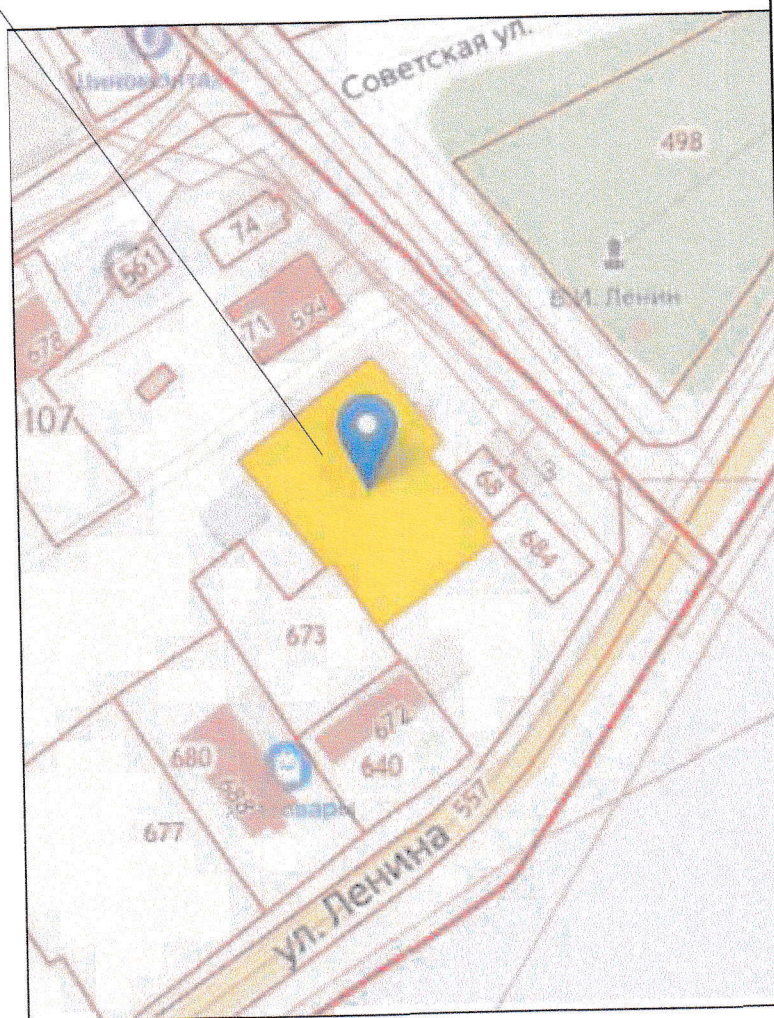


Технико-экономические показатели земельного участка земельного участка

№ п/п	Наименование	Ед. изм.	Количество
1	Площадь земельного участка по градплану	га	0,0786
2	Площадь кафе и пристройки	м²	236; 255
3	Коэффициент застройки	%	62,5
4	Площадь покрытий	м²	144
5	Площадь озеленения	м²	151

						20/055 - ПЗУ		
						Курская обл., Курчатовский р-н, ул.Пушкина, д5, пос. им.К.Либкнехта,		
						Кафе "Дуэт" (реконструкция)		
						План размещения объекта реконструкции на земельном участке М 1:500		
Изм.	Кол.уч.	Лист	Док.	Подпись	Дата	Стадия	Лист	Листов
Разработал	Кутняхов	1	Д	В.А. Дюкова		ПЗУ	1	1
Директор	Дюкова	1	Д	В.А. Дюкова				

земельного участка 46:12:060107:13

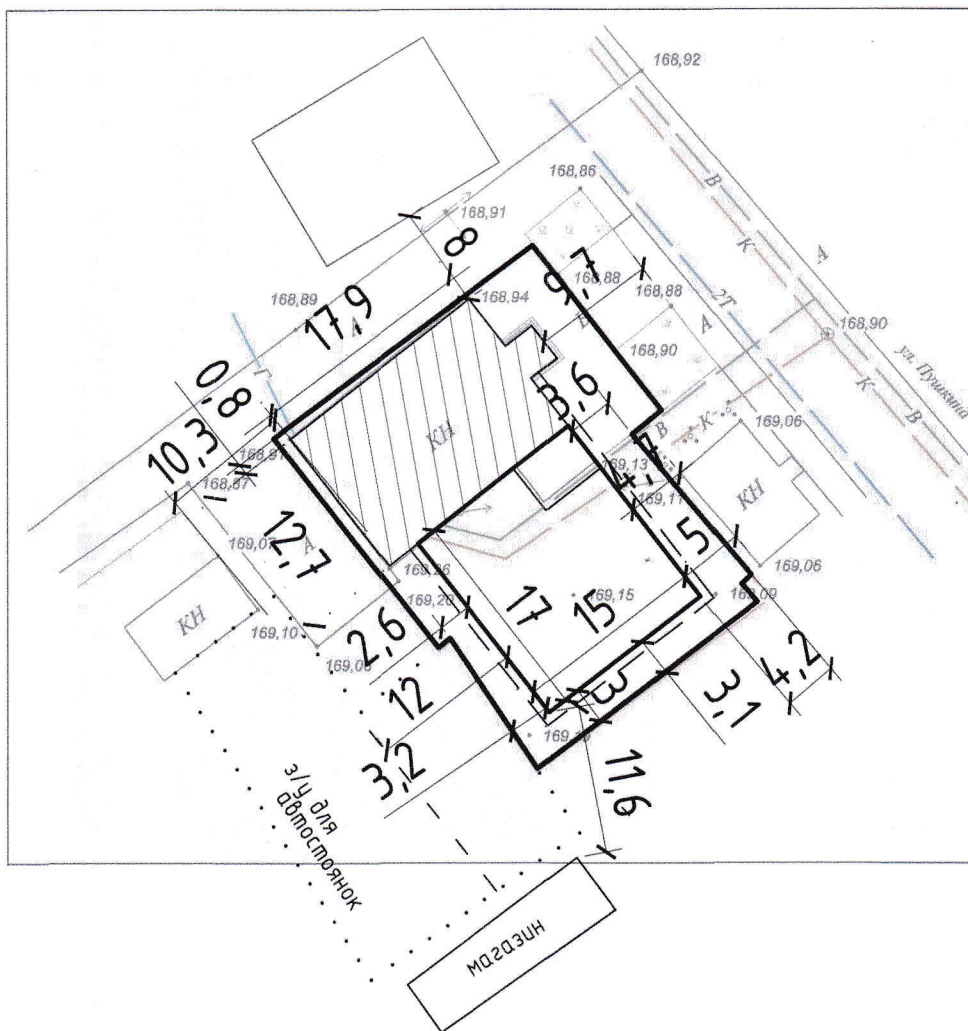

Условные обозначения

408499,29
1249654,20




- точки поворота и координаты
границ земельного участка и
площадью 786м²




- пристройка




- здание кафе
(существующее)

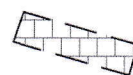


- твердое покрытие

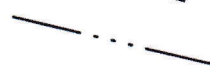

- линия застройки приня
ранее

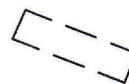

- место допустимого
расположения зданий,
строений

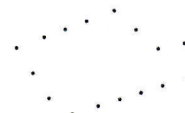

- граница соседнего у
465м²